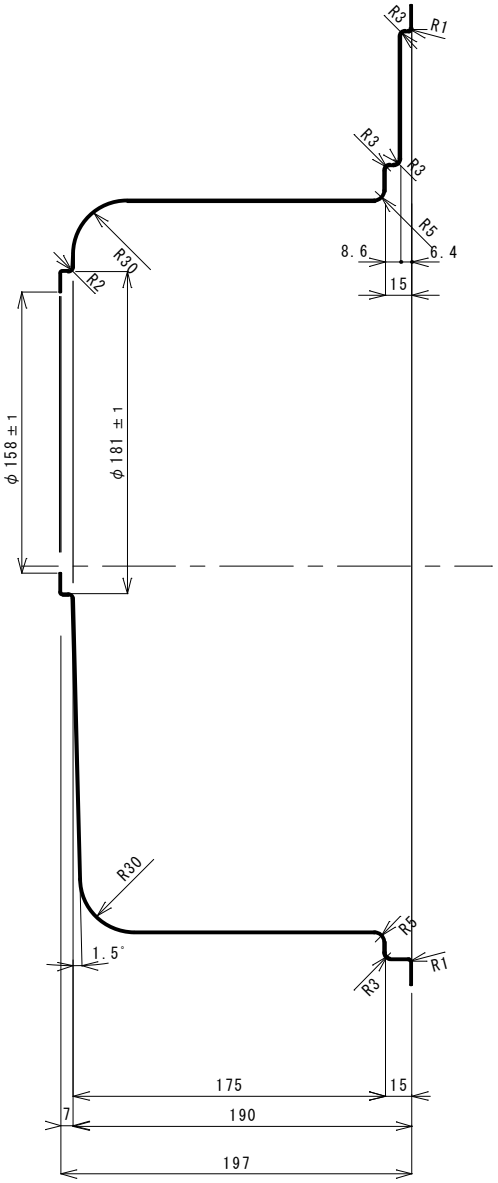

B-B断面図 1/3

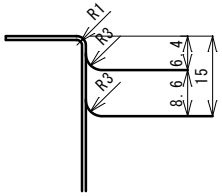

C部詳細 1/1

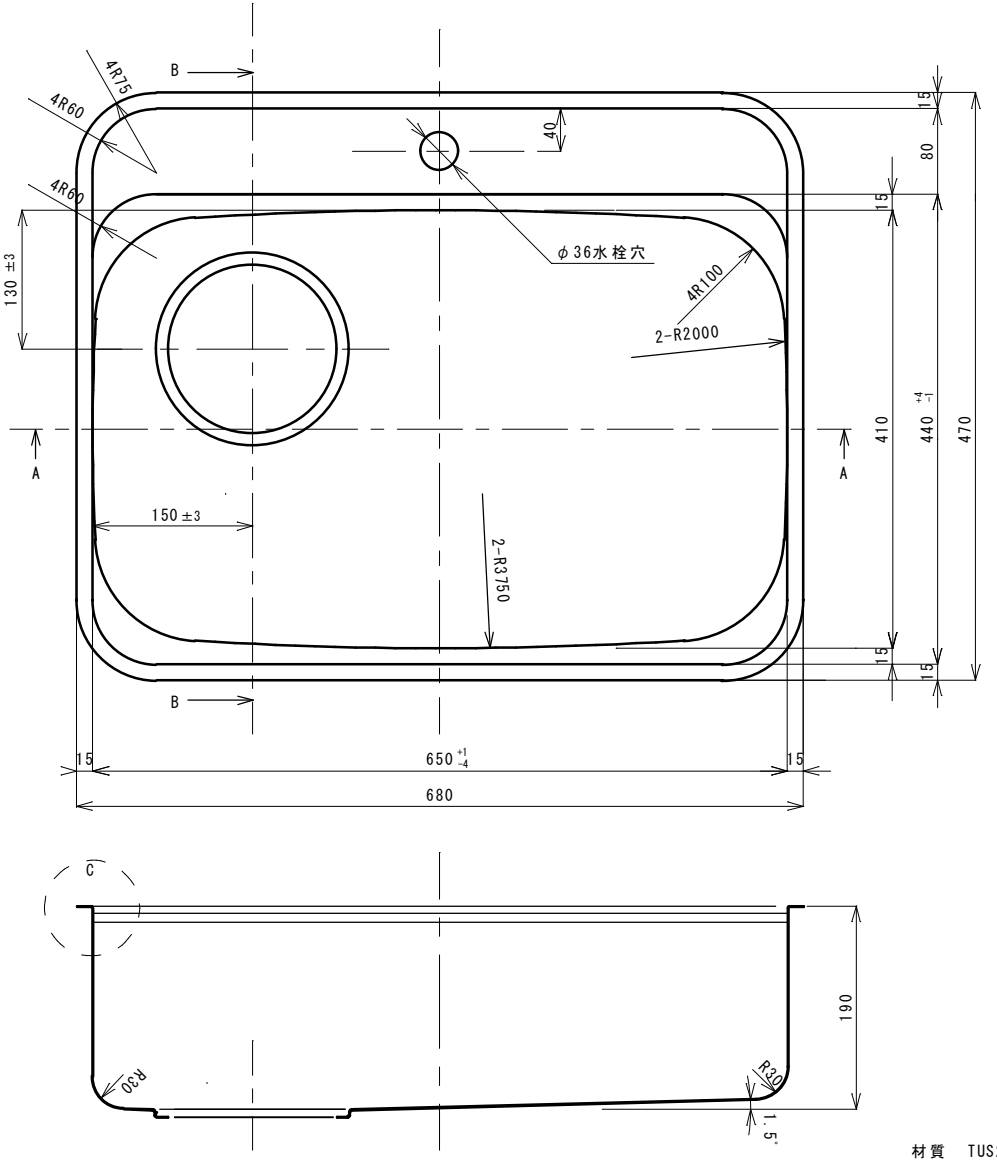

A-A断面図

本図通りをＬ、本図の勝手違いをＲとする。

材質 TUS27A-№4 t＝0.8

縮尺	日付	品番	G109	図番	
		品名	L/R 650BI		
設計	製図	検図	五光商事株式会社		
	堀田				